

**MERCADO DE CARBALLEDO**

**PLANO: DISTRIBUCIÓN DE POSTOS**


**PROMOTOR: CONCELLO DE COTOBADA**

OFICINA TÉCNICA: CONCELLO COTOBADA; J.L.BARROS.S

**SITUACIÓN: L/ CHAN, CARBALLEDO-COTOBADA**


DATA: MARZO/2016	PLANO: 1-3	ESCALA: 1/250
------------------	------------	---------------



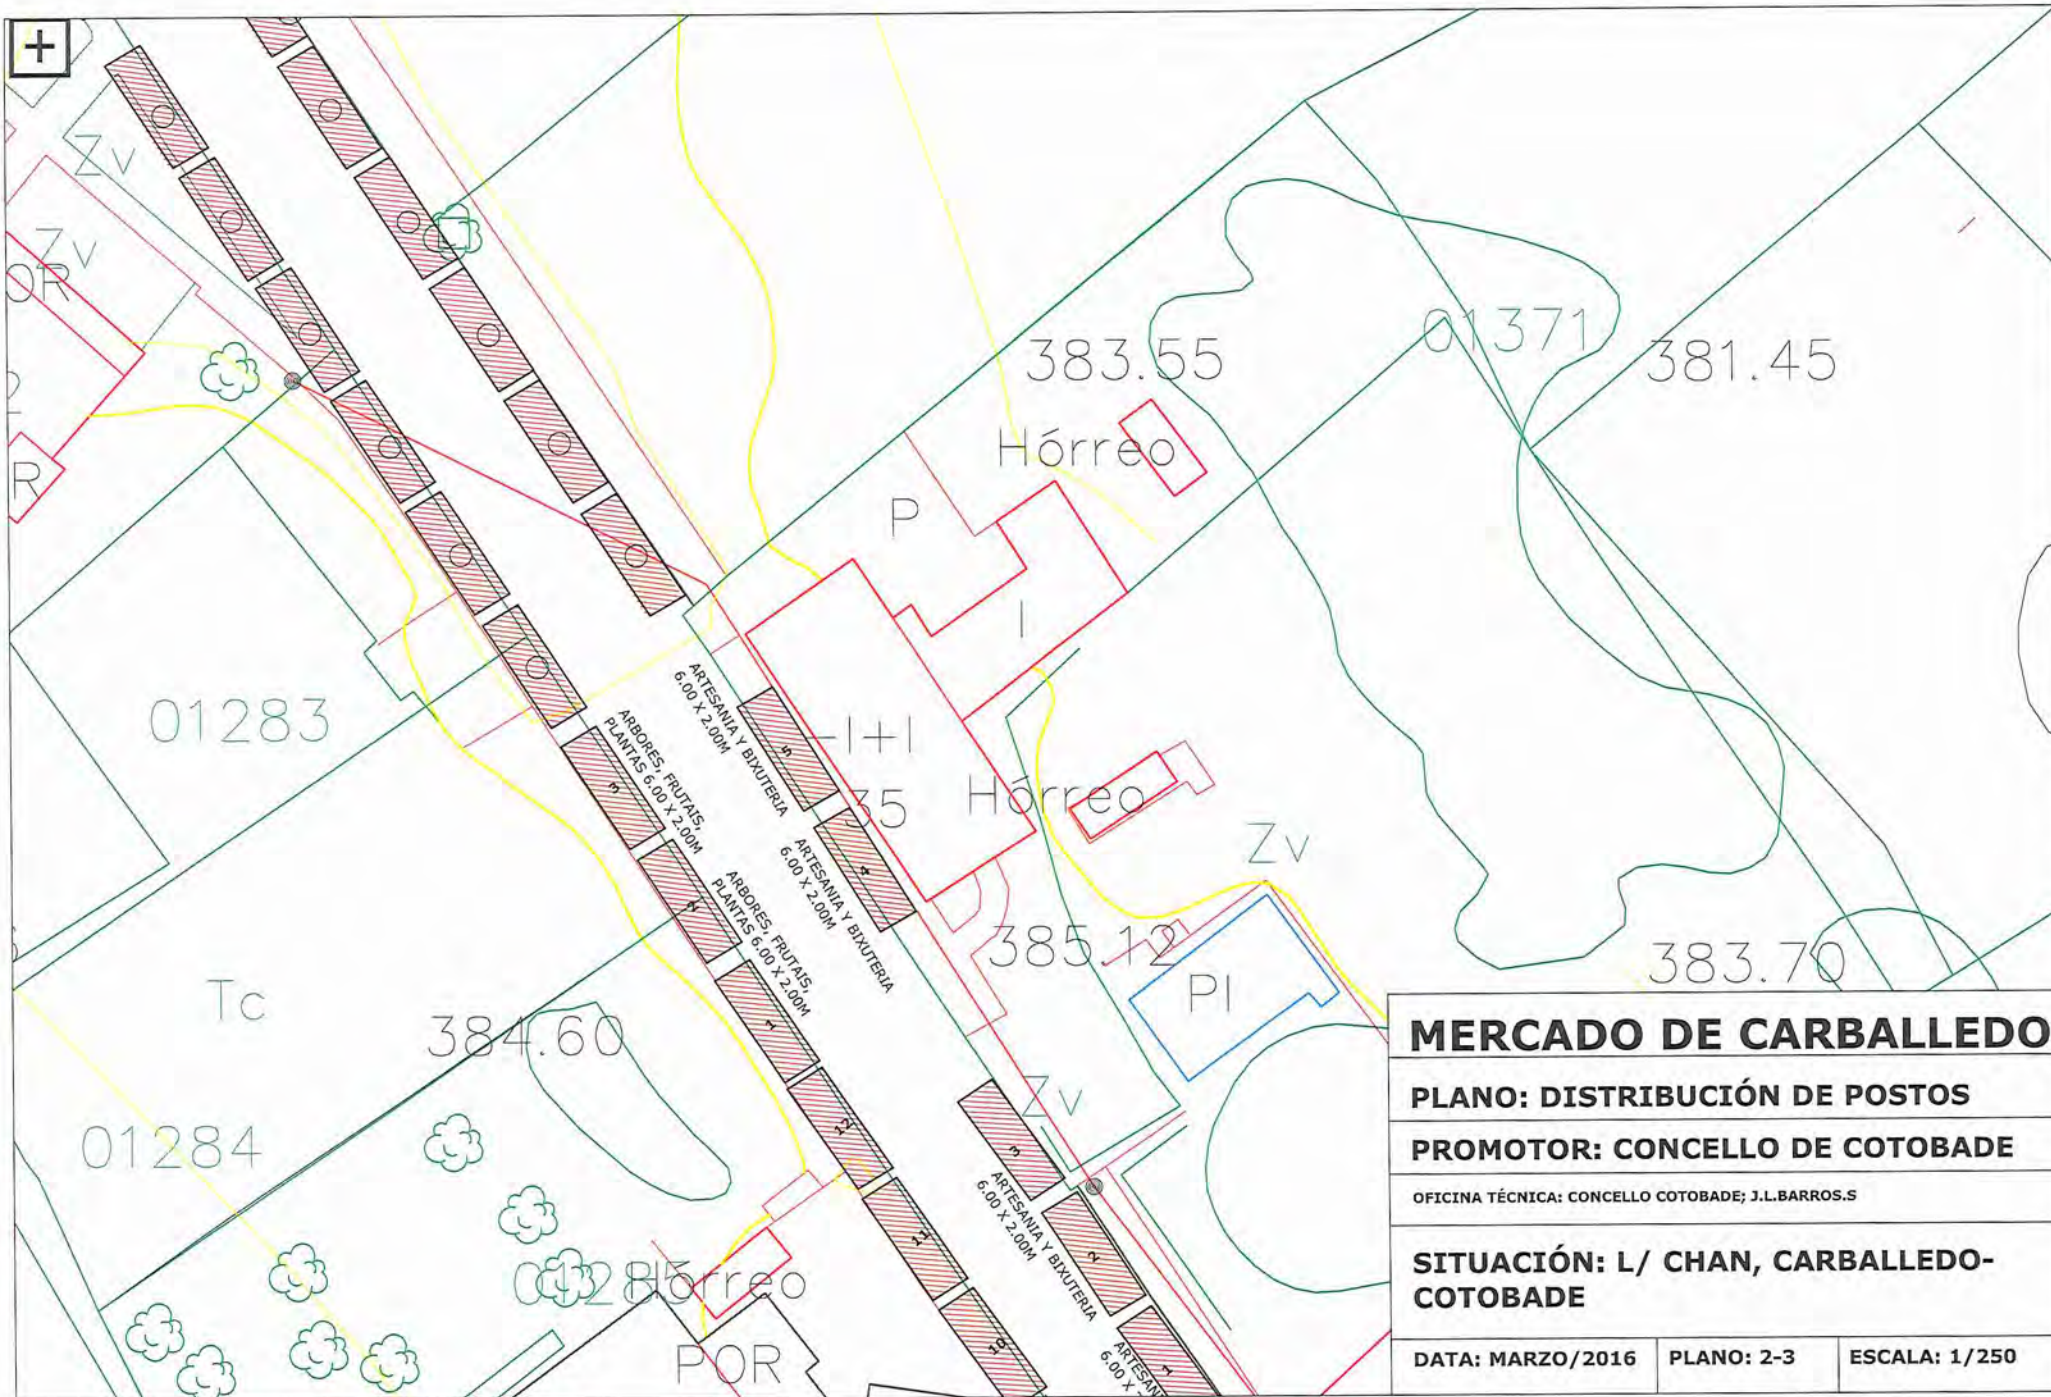

<b>MERCADO DE CARBALLEDO</b>		
<b>PLANO: DISTRIBUCIÓN DE POSTOS</b>		
<b>PROMOTOR: CONCELLO DE COTOBADE</b>		
OFICINA TÉCNICA: CONCELLO COTOBADE; J.L.BARROS.S		
<b>SITUACIÓN: L/ CHAN, CARBALLEDO-COTOBADE</b>		
DATA: MARZO/2016	PLANO: 2-3	ESCALA: 1/250



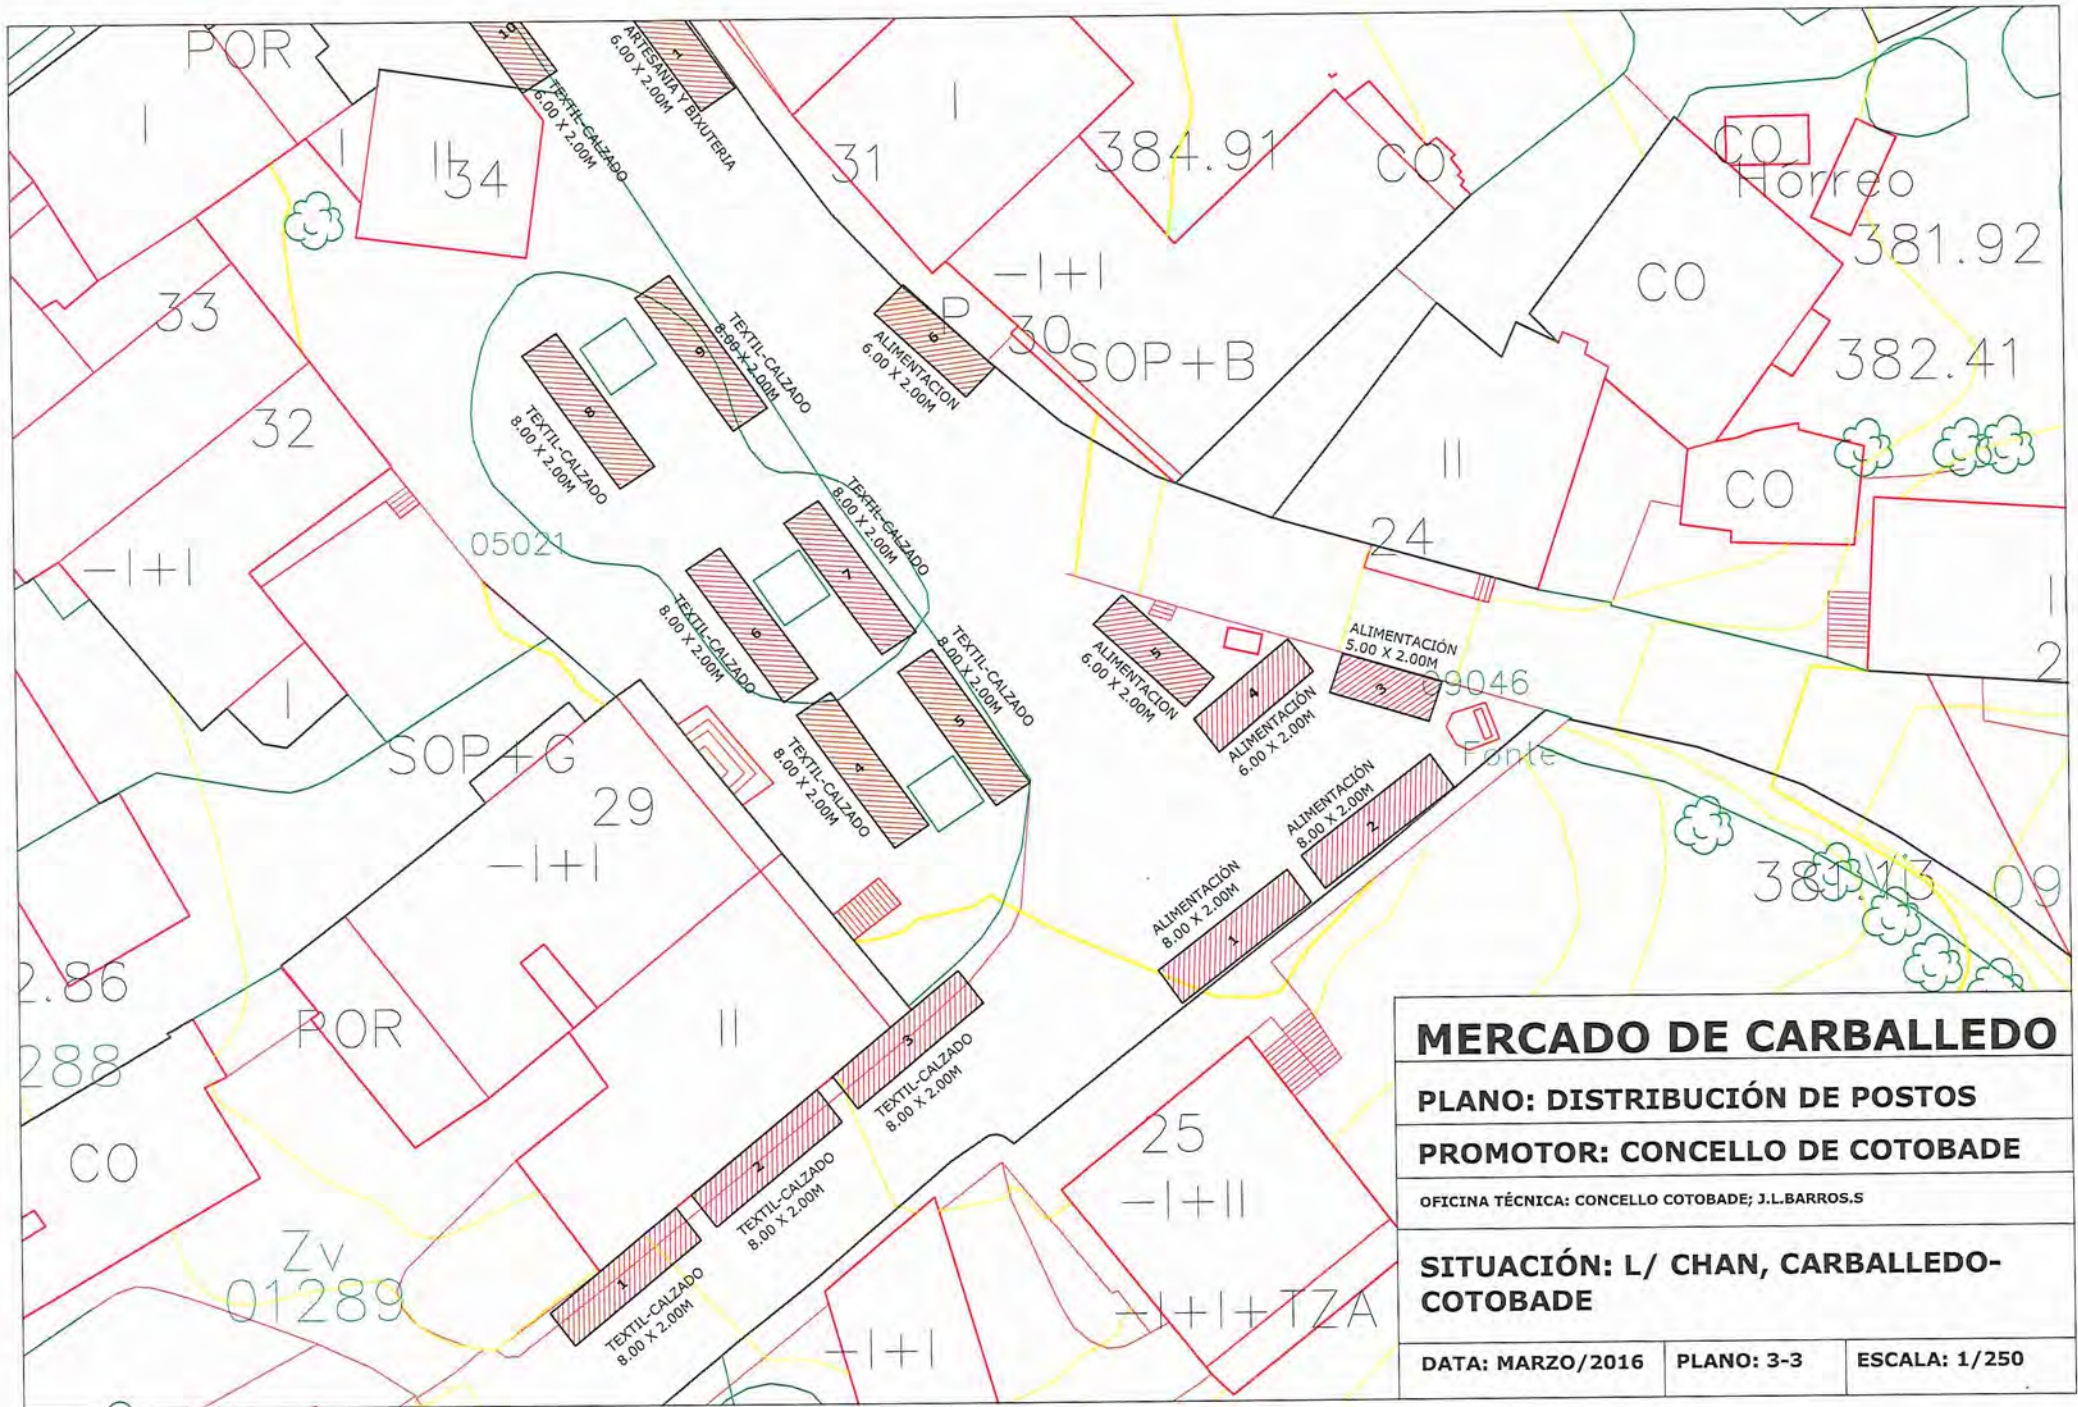

<b>MERCADO DE CARBALLEDO</b>		
<b>PLANO: DISTRIBUCIÓN DE POSTOS</b>		
<b>PROMOTOR: CONCELLO DE COTOBADE</b>		
OFICINA TÉCNICA: CONCELLO COTOBADE; J.L.BARROS,S		
<b>SITUACIÓN: L/ CHAN, CARBALLEDO-COTOBADE</b>		
DATA: MARZO/2016	PLANO: 3-3	ESCALA: 1/250